


SCHALTPLÄNE

EKF 423 UD

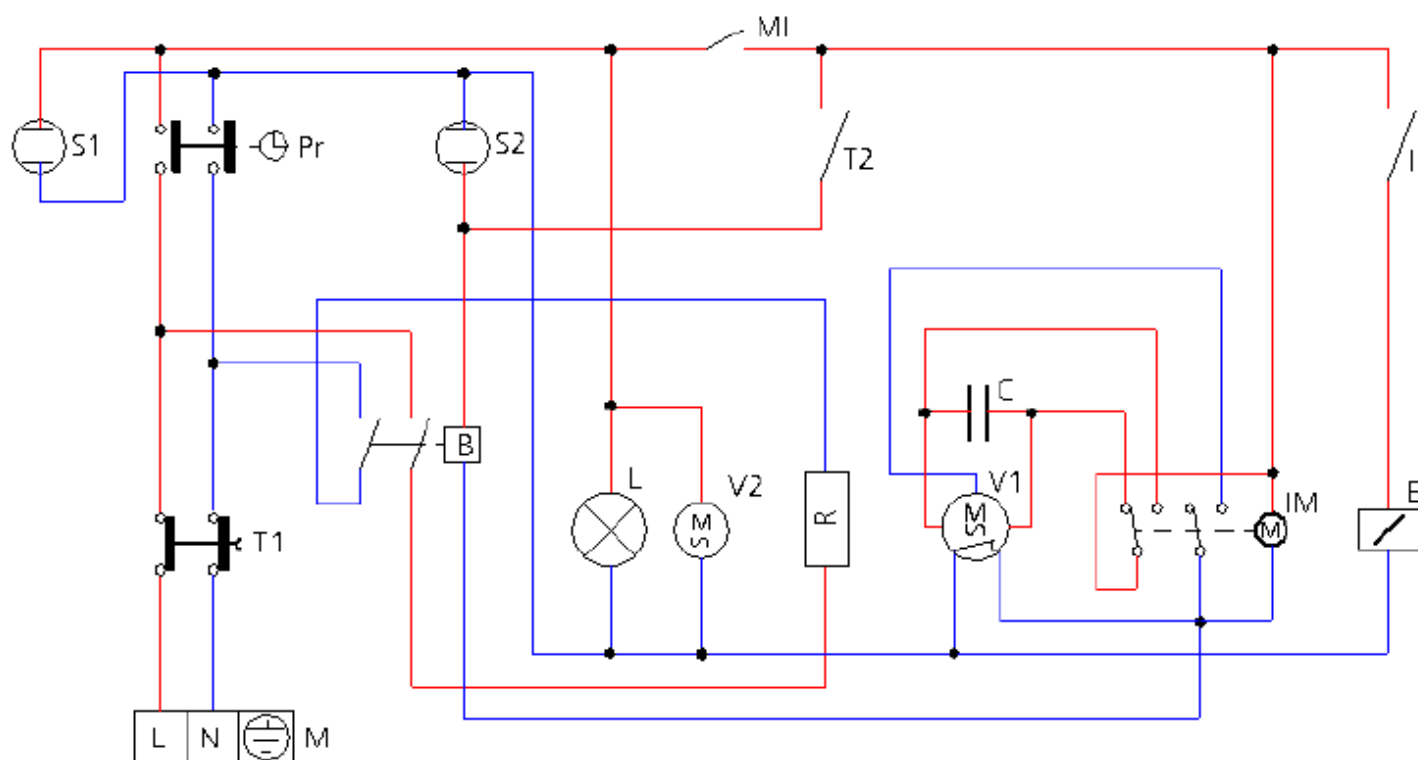

Legende

M	Versorgungsklemmenbrett	V1	Motorbetriebene Radialgebläse
Pr	„Kochende“-Programmier	V2	Kühlmotorenlüfter
MI	Türmikroschalter	C	Kondensatoren
T1	Sicherheitsthermostat	B	Schützspule
T2	Einstellthermostat	E	Wassermagnetventil
I	Befeuchter schalter	S1	Leuchtmelder Programmierer
IM	Betriebsumschalter	S2	Leuchtmelder Thermostat
R	Kreisförmige Widerstände		
L	Ofenlampe		